

VZOROVÝ PRIEČNY REZ KATEGÓRIA MOU 6,0 / 30 VETVA "F" M 1:50


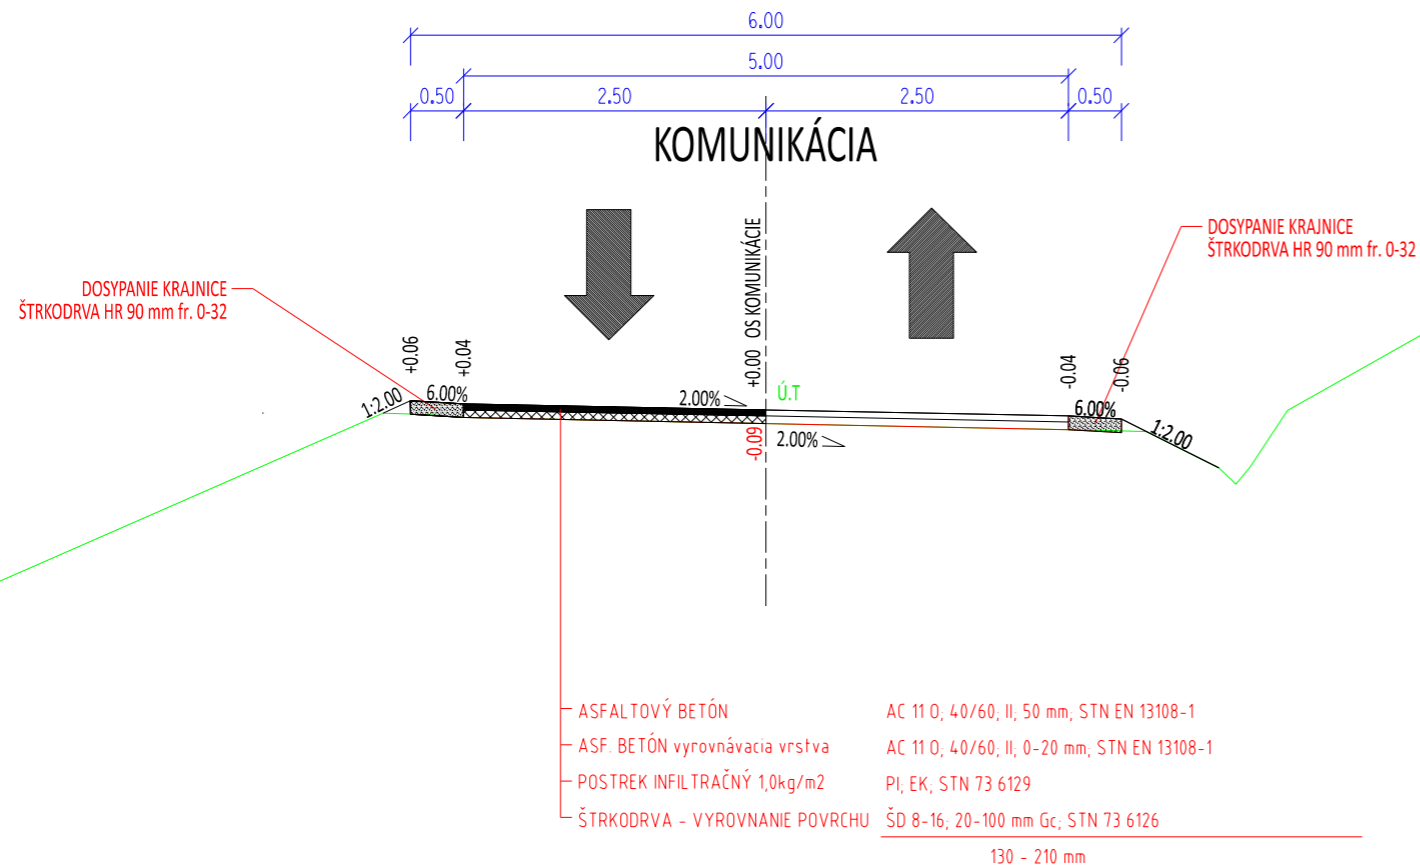


schéma / plan

autorizačná pečiatka / authorization

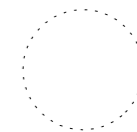

102-01.2

POZNÁMKA:

TENTO VÝKRES JE NEHMOTNÝM MAJETKOM FIRMY ALIVE ENG s r.o. OBSAH TOHTO VÝKRESU JE PREDMETOM OBCHODNÉHO TAJOMSTVA FIRMY. POŽIČAŤ, ZVEREJNIŤ, ROZMNOŽIŤ, POUŽÍVAŤ NA ÚČELY INEJ STAVBY, UKÁZAŤ Z NEHO ODPISY, VÝPISY ALEBO KÓPIE BEZ PÍSOBNÉHO SUHLASU FIRMY JE PORUŠENIE PLATNÝCH PRÁV !!!

spracovateľ / designer	objednávateľ / client OBEC ČERVENÁ VODA Obecný úrad	hip / gpe Ing. Slavomír Sopúch zodpovedný projektant / responsible designer Ing. Slavomír Sopúch vypracoval / originated by Ing. Ivana Michalíková
projekty pozemných a inžinierskych stavieb Pustá dolina 14, 080 01 Prešov	Červená Voda 28 083 01 Sabinov	
stavba / project ČERVENÁ VODA - REKONŠTRUKCIA MIESTNYCH KOMUNIKÁCIÍ	kraj / region Prešovský	
	formát / formate 2 x A4	
	dátum / date 07/2019	
objekt, časť / structure 102-01.2 Rekonštrukcia miestnych komunikácií - Vetva "F"	stupeň / level DRS	
	zákazka / contract 130/2018	
výkres / plan VZOROVÝ PRIEČNY REZ	mierka / scale 1:50	príloha/section 3